


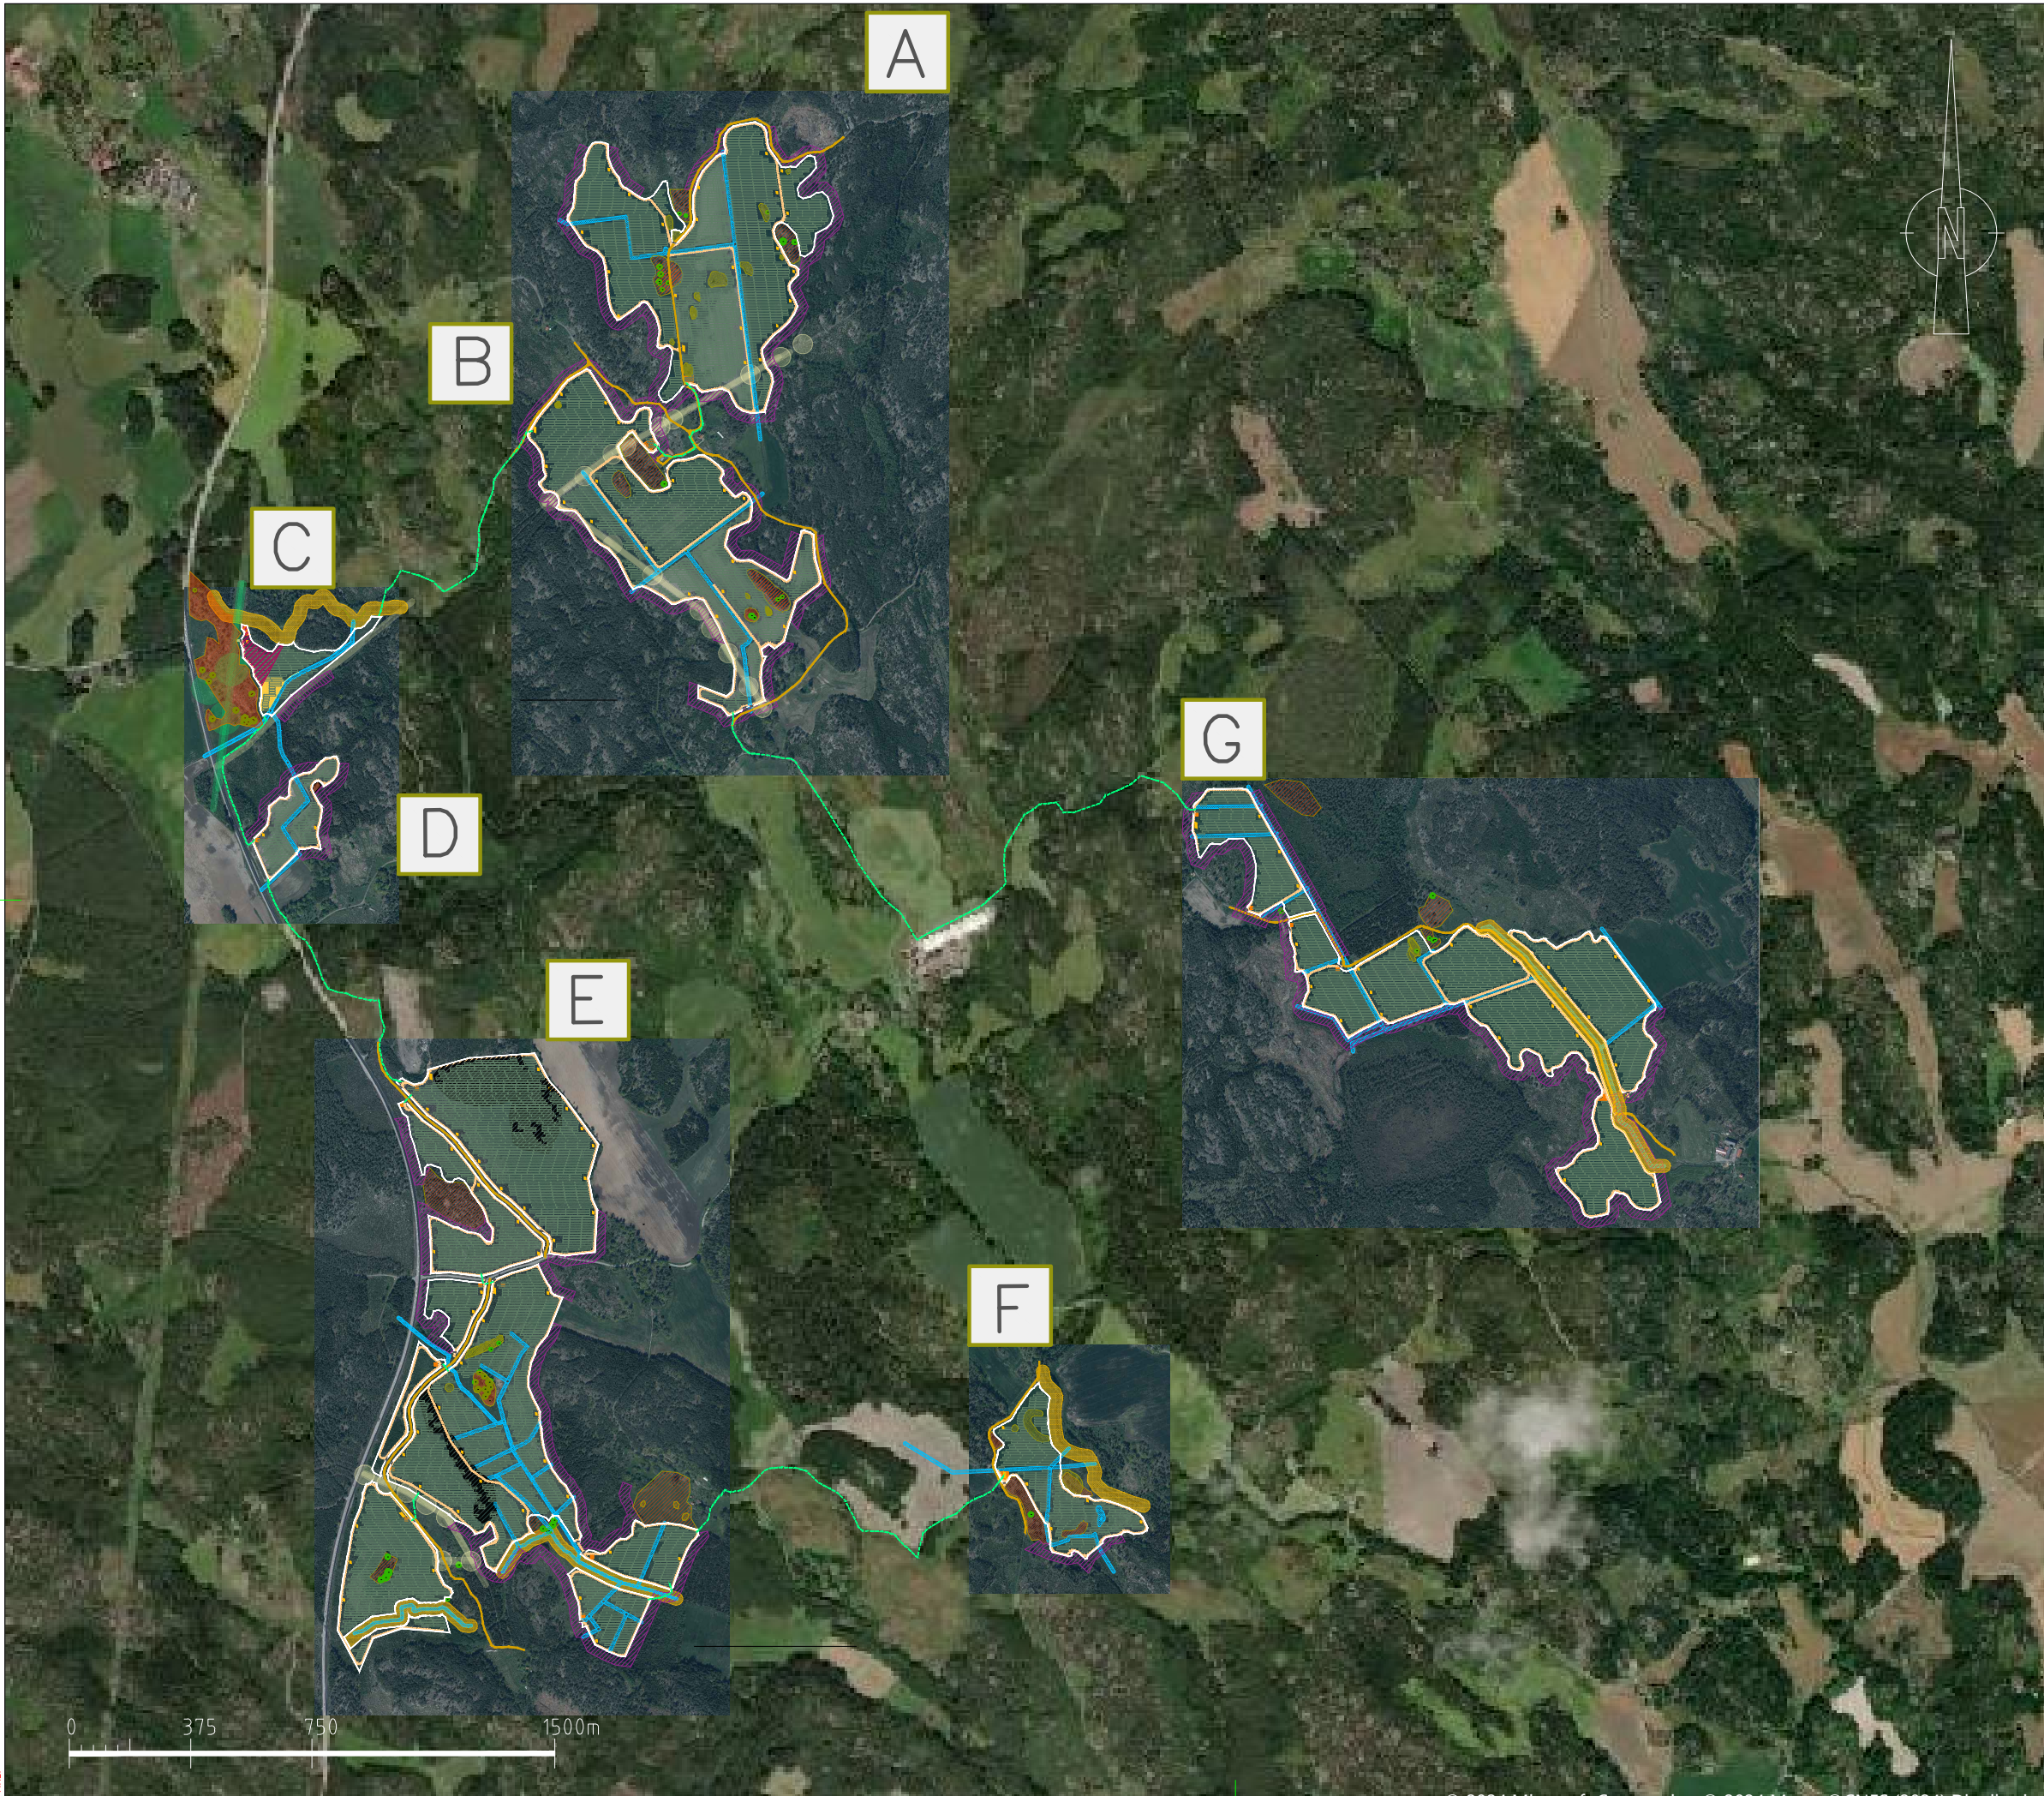

Projekt
Forsby Solpark

Anteckningar/Notes
Exempellayout - Fast system

Plats	Forsby, Västerviks kommun
Projektfas	Förstudie
Koordinatsystem	SWEREF-99-TM

System

DC-Effekt [kW _p]	177 486.4
AC-effekt [kW]	154 110.0
Antal paneler [st]	273 056
Panelmått [m]	2.384x1.303
Växelriktare [st]	467
Nätstationer [st]	123
Montagesystem	Fast system
Montagetyp	2 paneler porträtt
Stativ (2V14p) [st]	9 752
Stängsel område [ha]	210.2

Stängsel

Grind

Befintlig grusväg

Ny grusväg

Möjligt internt elnät (IKN nät)

PV-stativ (Fast/tracker)

Nätstation

Föreslagen yta för energilager

Möjlig anslutningspunkt mot elnät

Entreprenadyta/avlastningsyta

Avverkningsområde

Kraftledning/stolpar/stag (10/50m)

Kraftledning/stolpar/stag (10/50m) - Anslutning

Föreslaget strandskydd - Bredd 40m

Naturvärdesobjekt

Generellt biotopskydd - Dike

Generellt biotopskydd - Åkerholme/stenröse

Särskilt skyddsvärda träd

Kabelgrav planeras utefter interna vägnätet 0.5-4 meter samt mellan nätstationer och växelriktare

Soltech
Energy Solutions

Norra Stigamovägen 10H | Tel: +46 (0)36-130600
556 50 Jönköping, Sverige | info@soltechenergy.com

Konstruerad av/Drawn by J.Lindqvist	Datum/Date 2024-02-15	177 486.4
Godkänd av / Approved by D. Lindén	Projekt nr/Project No:	Revision Rev 6