

Åtgärd
Exempelskiss väg & kabelgrav

Anteckningar/Notes

VÄG

1. Hyvla ca 0.1 - 0.2m av toppskikt av marken
2. Lägg ned ev. markduk
3. Återfyll med förstärkningslager
4. Lägg på slitlager

Kabelgrav

Resterande fyllning


- Max kornstorlek: ca 8 mm
- Inga vassa kanter

Kringfyllning

- Max kornstorlek: 10 % på ca 0.1 - 0.15m
- Inga vassa kanter

Notering:

Kabelgrav kan vid behov fördelas på bägge sidor av vägen, vardera en bredd på ca 0.5-3m

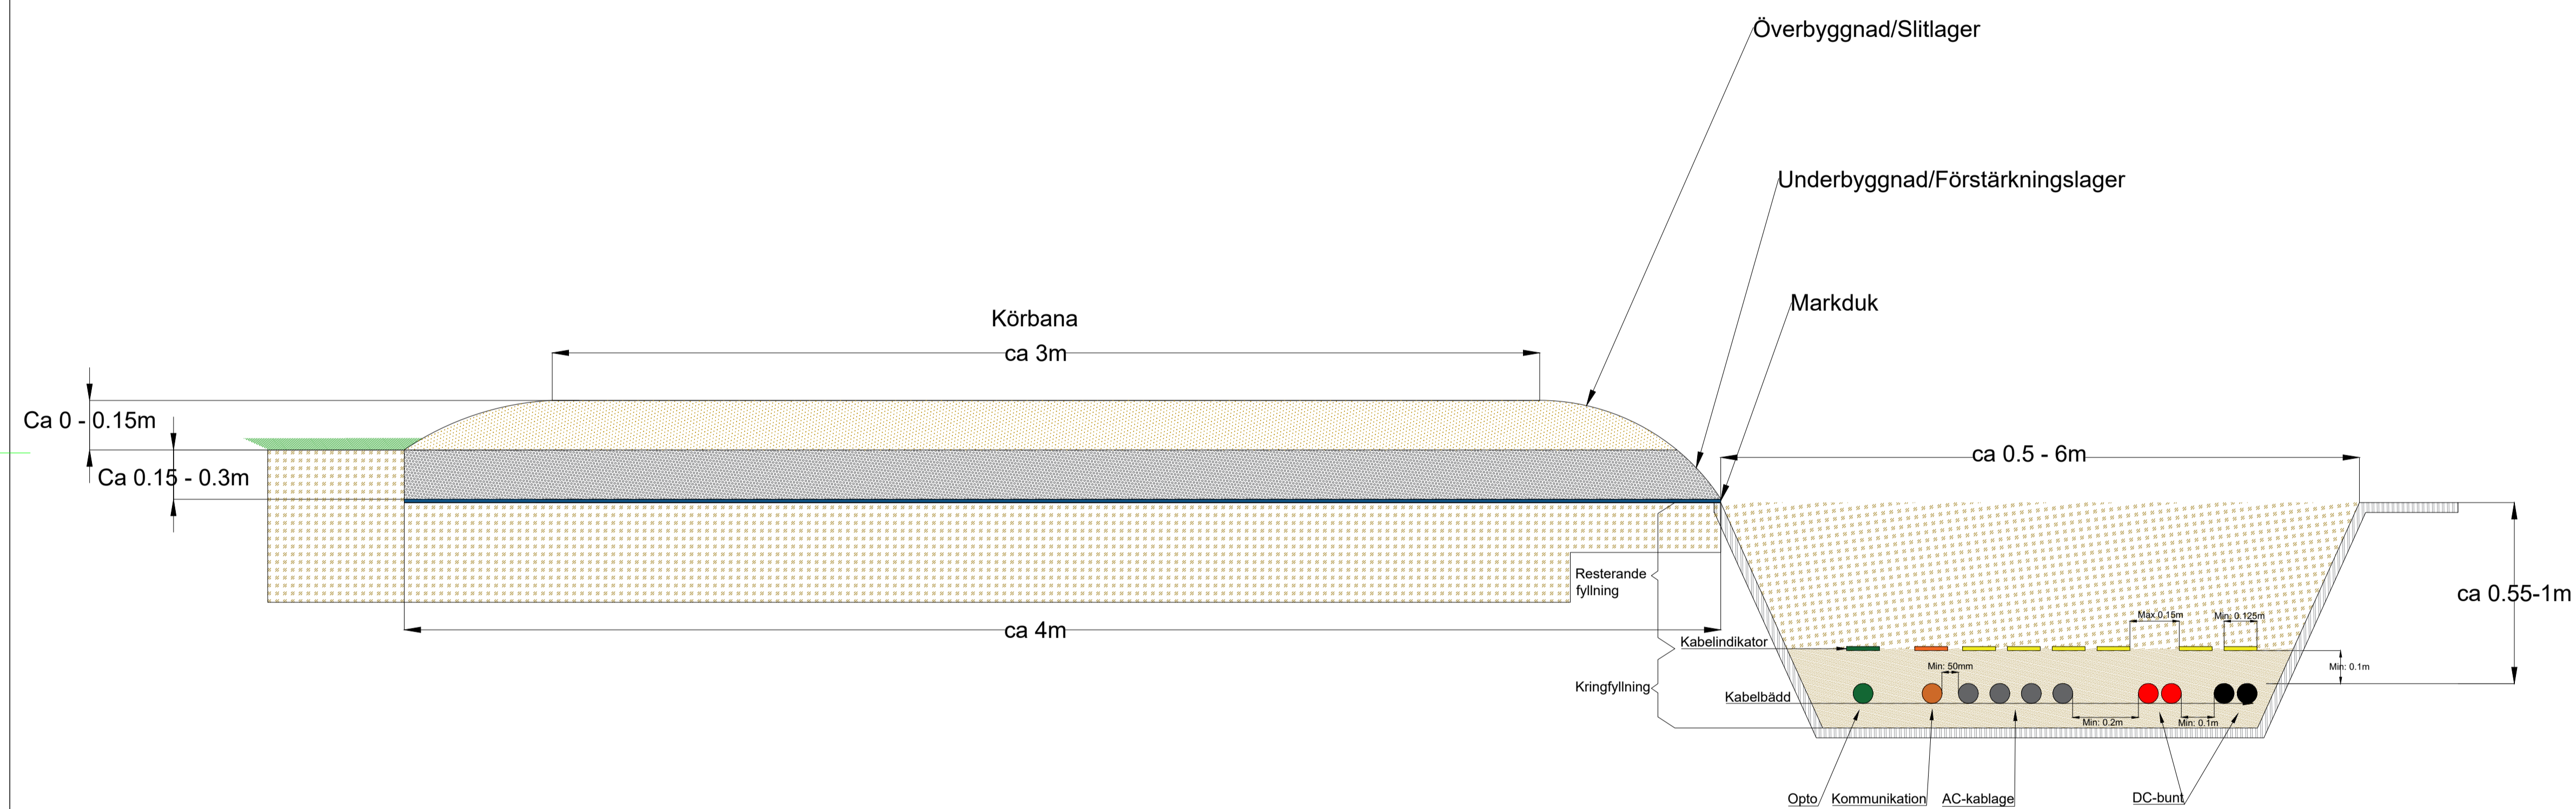

Benämning/Denomination
Exempelskiss utredningsfas
 Väg & kabelgrav

Kund/Customer

Fastighetsbeteckning	Format	Skala	Storlek [kWp]
Konstruerad av/Drawn by	Datum/Date		Ritning nr
Godkänd av / Approved by	Projekt nr/Project No.		Revision